




**FRONT ELEVATION**  
SCALE: 1/8" = 1'-0"



**CANOPY FRONT ELEVATION**  
SCALE: 1/8" = 1'-0"



**SIDE ELEVATION**  
SCALE: 1/8" = 1'-0"

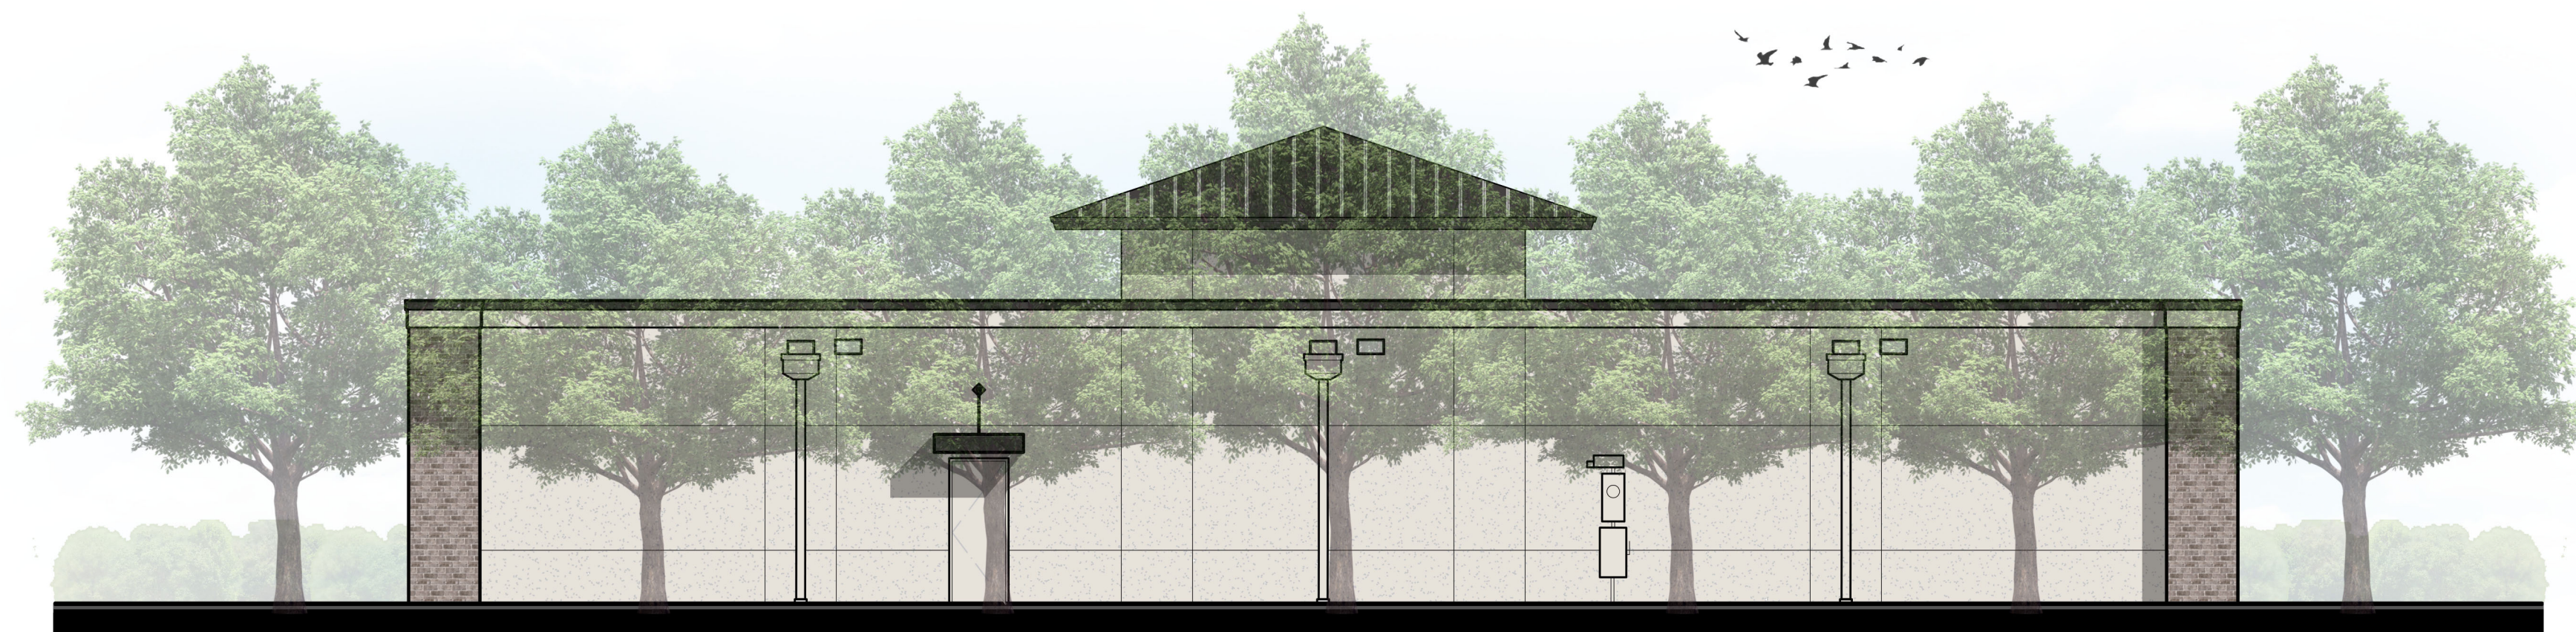

**REAR ELEVATION**  
SCALE: 1/8" = 1'-0"