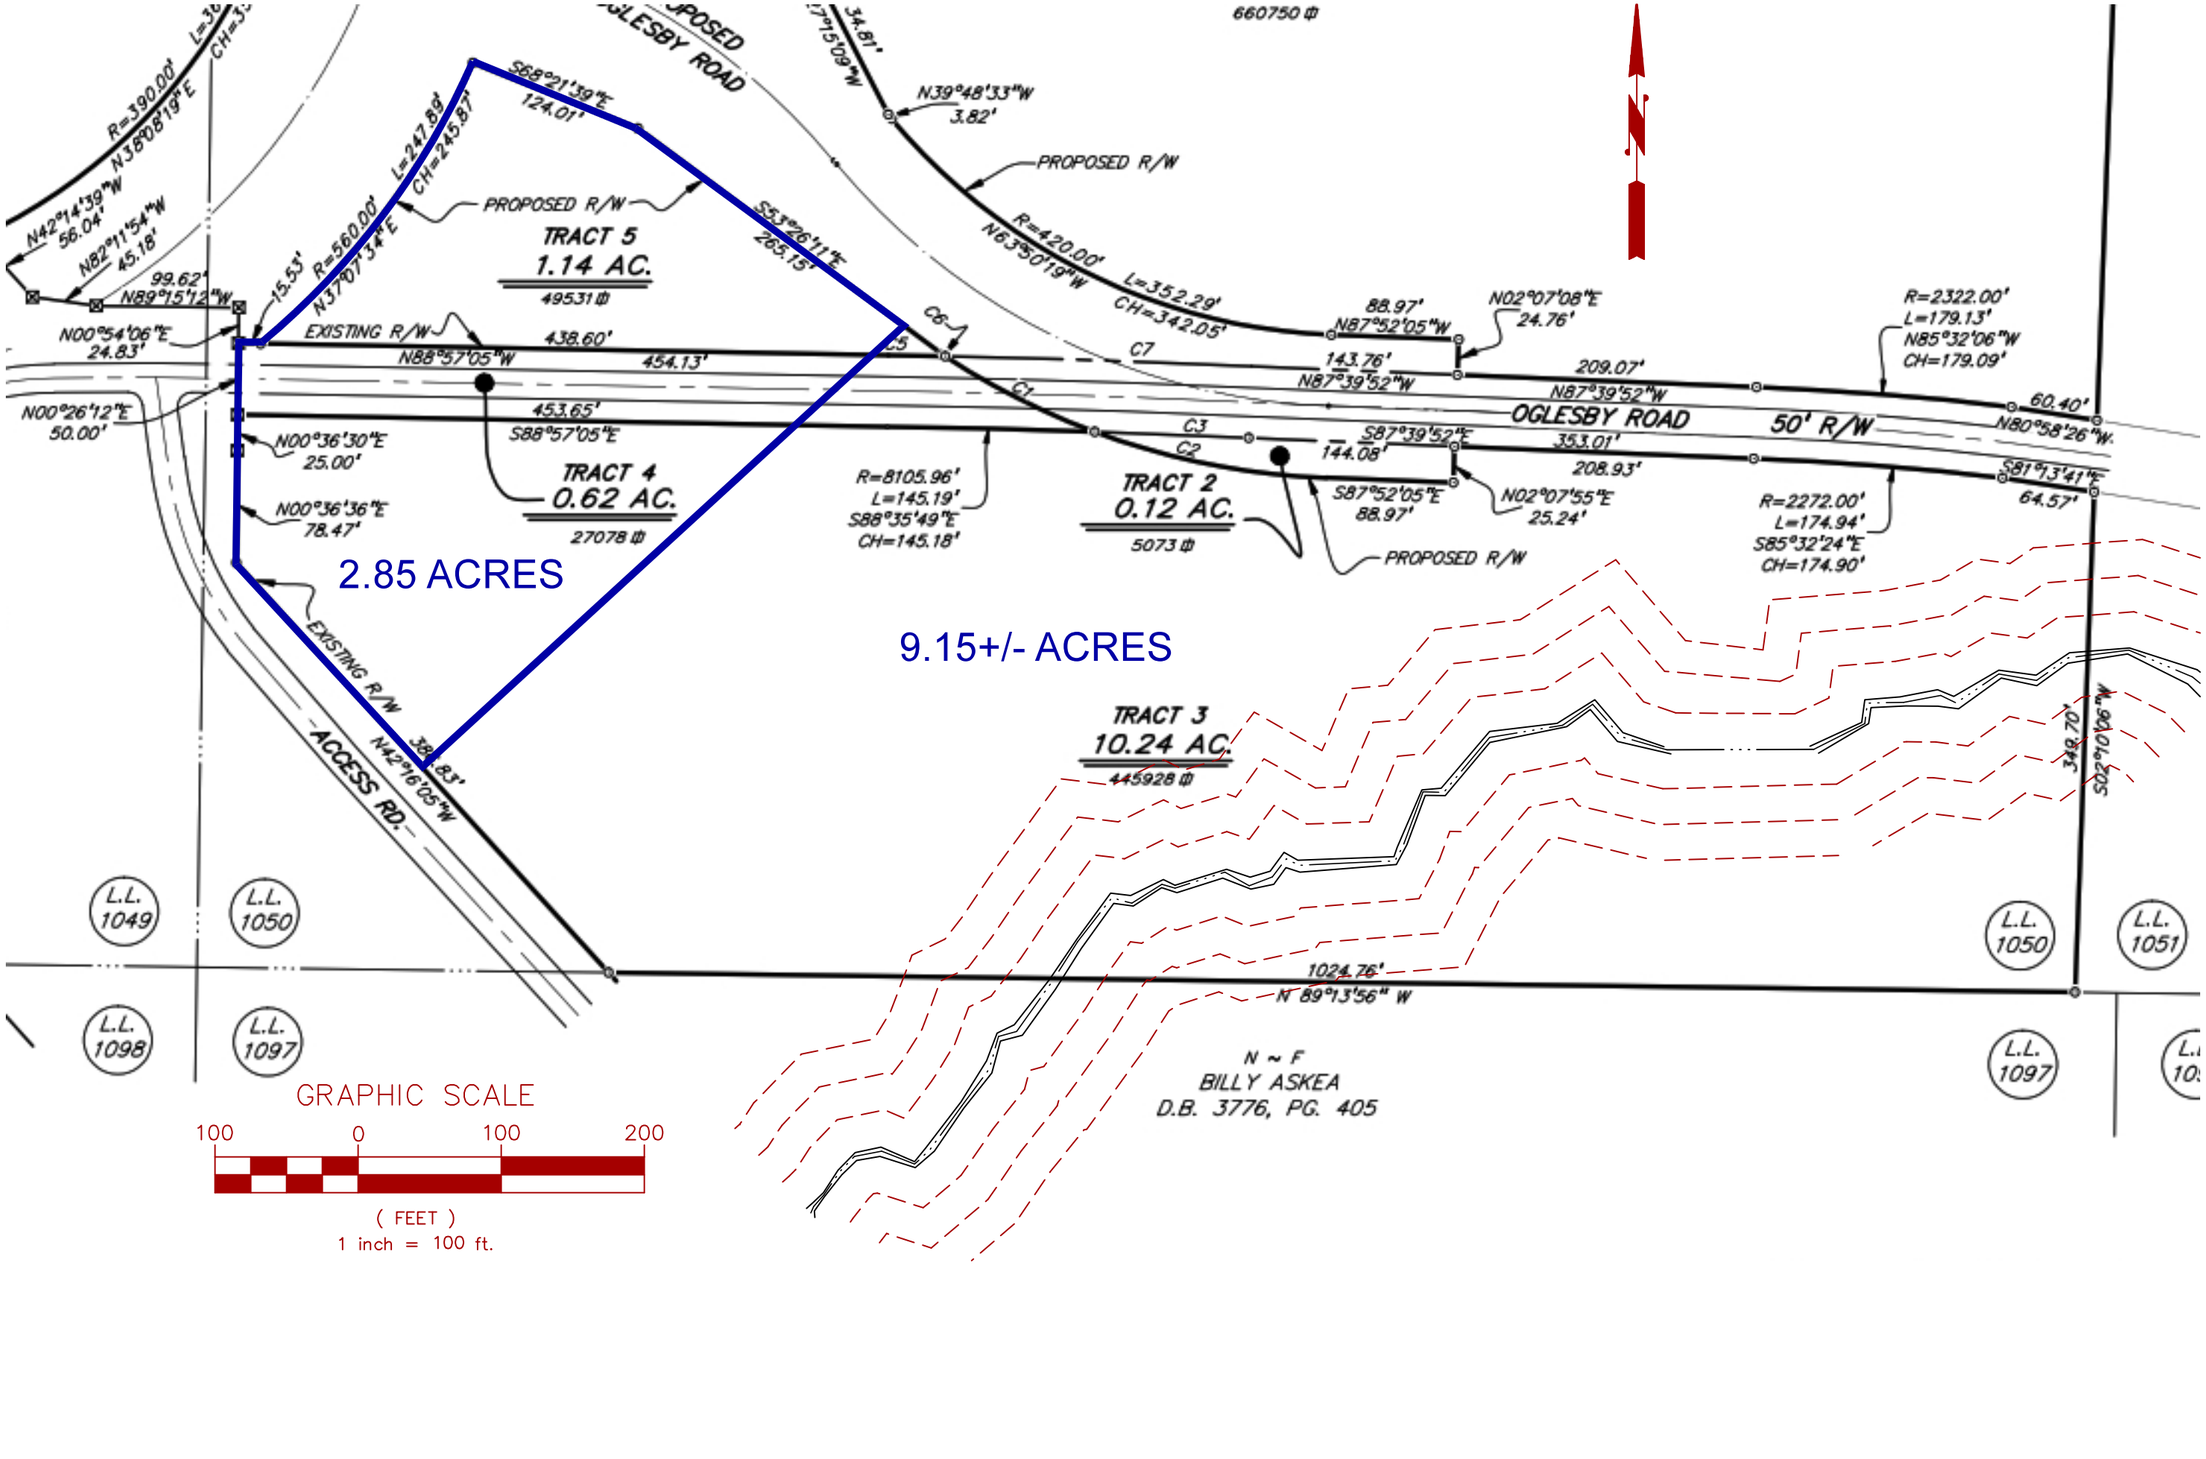
660750 ⌀
PROPOSED R/W
OGLESBY ROAD
50' R/W
EXISTING R/W
ACCESS RD.
TRACT 5
1.14 AC.
49531 ⌀
TRACT 4
0.62 AC.
27078 ⌀
TRACT 2
0.12 AC.
5073 ⌀
TRACT 3
10.24 AC.
445928 ⌀
2.85 ACRES
9.15+/- ACRES
R=390.00'
L=30
CH=3
N42°14'39"W
56.04'
N82°11'54"W
45.18'
99.62'
N89°15'12"W
15.53'
R=560.00'
L=247.89'
CH=245.87'
N37°07'34"E
S68°21'39"E
124.01'
S53°26'11"E
265.15'
N00°54'06"E
24.83'
N00°26'12"E
50.00'
N00°36'30"E
25.00'
N00°36'36"E
78.47'
EXISTING R/W
N88°57'05"W
438.60'
454.13'
453.65'
S88°57'05"E
N39°48'33"W
3.82'
R=420.00'
N83°50'19"W
L=352.29'
CH=342.05'
88.97'
N87°52'05"W
143.76'
N87°39'52"W
N02°07'08"E
24.76'
209.07'
N87°39'52"W
R=2322.00'
L=179.13'
N85°32'06"W
CH=179.09'
60.40'
N80°58'26"W
S87°39'52"E
144.08'
353.01'
208.93'
S87°52'05"E
88.97'
N02°07'55"E
25.24'
R=2272.00'
L=174.94'
S85°32'24"E
CH=174.90'
S81°13'41"E
64.57'
R=8105.96'
L=145.19'
S88°35'49"E
CH=145.18'
PROPOSED R/W
C1
C2
C3
C5
C6
C7
N42°16'05"W
381.83'
1024.76'
N 89°13'56" W
349.70'
S02°10'06"W
N ~ F
BILLY ASKEA
D.B. 3776, PG. 405
L.L. 1049
L.L. 1050
L.L. 1098
L.L. 1097
L.L. 1050
L.L. 1051
L.L. 1097
GRAPHIC SCALE
100
0
100
200
(FEET)
1 inch = 100 ft.