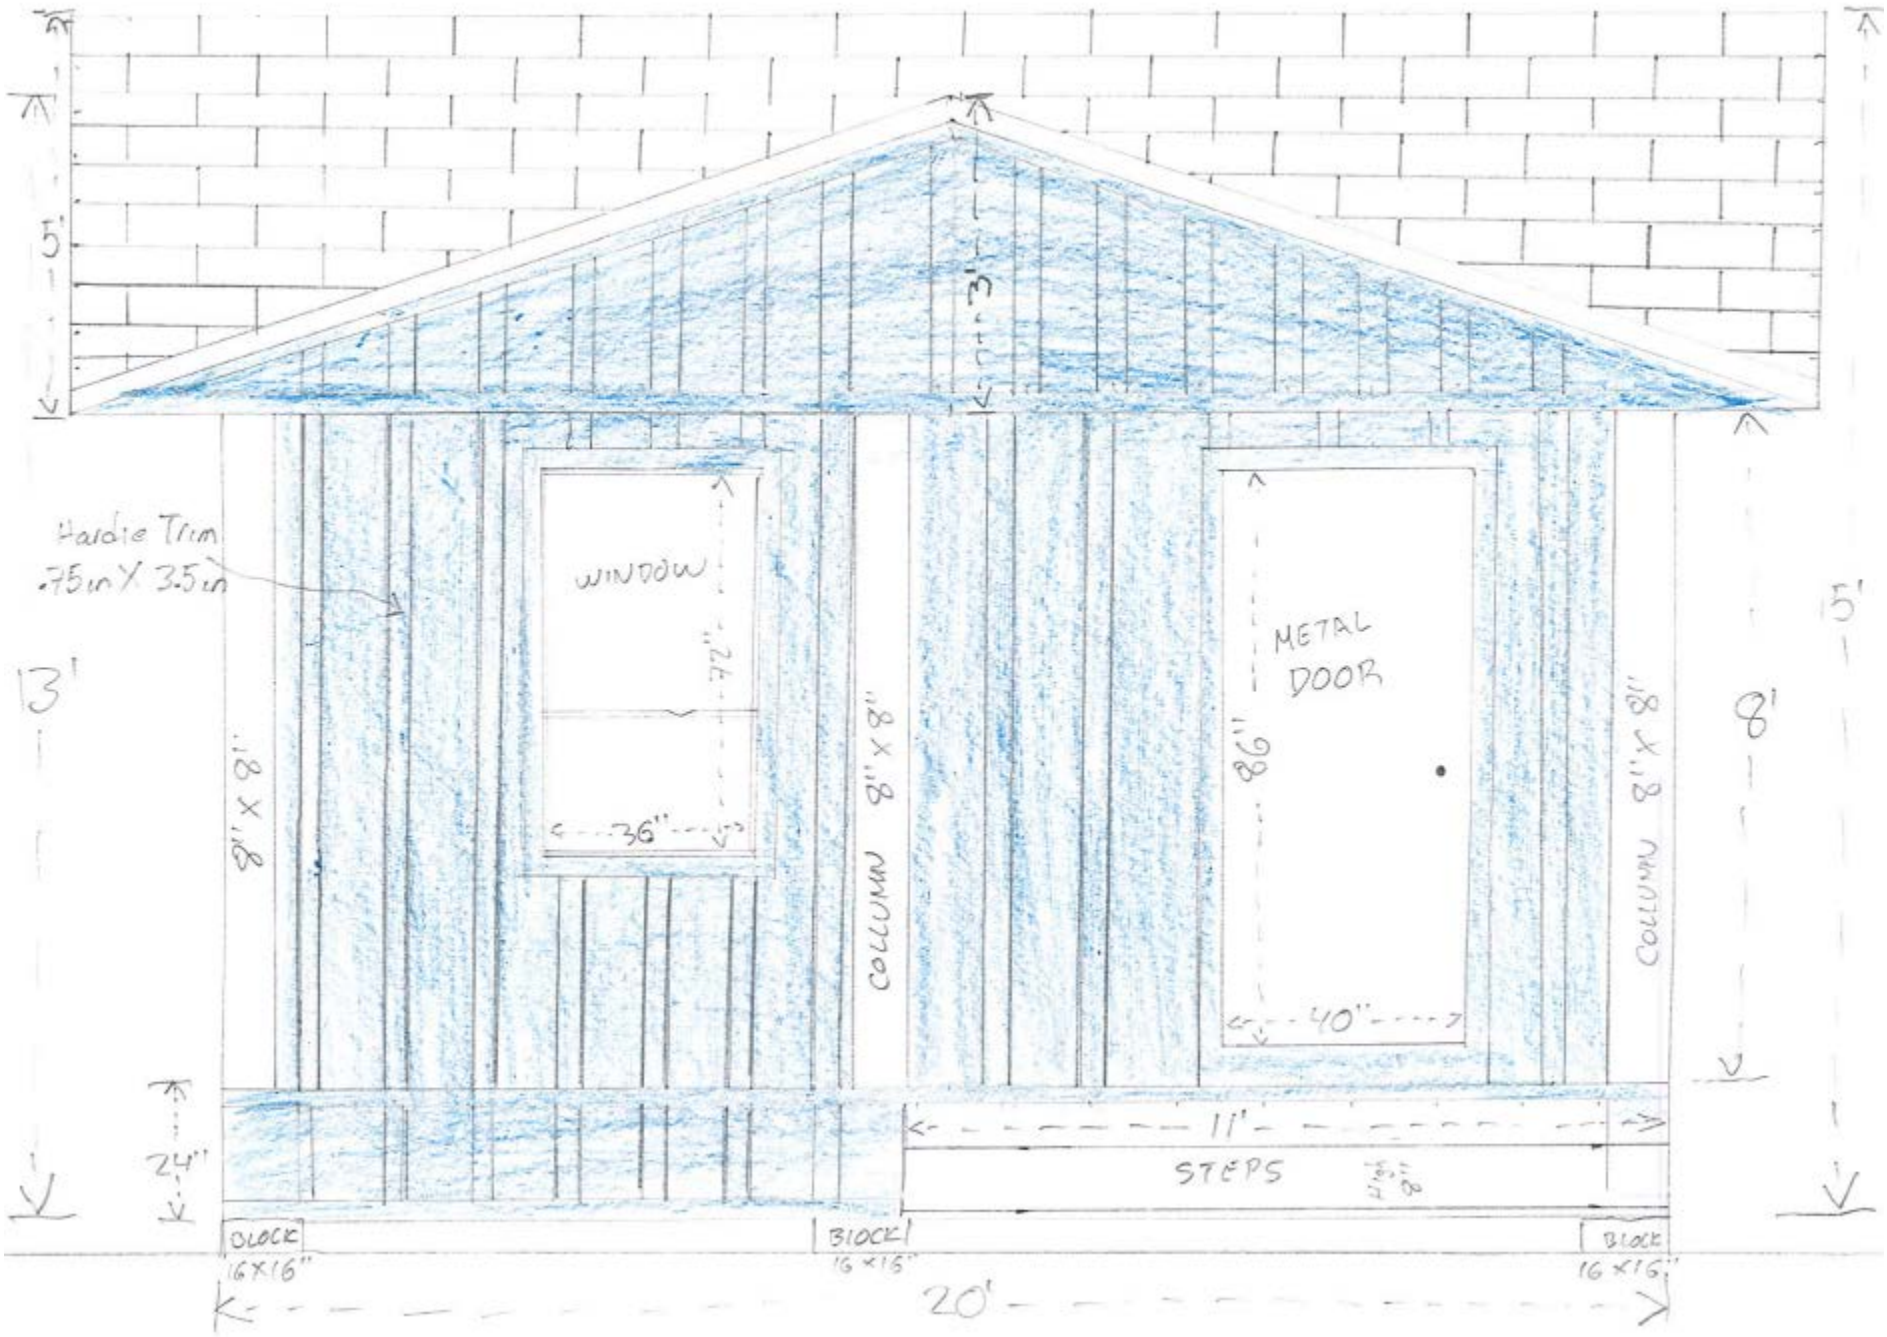
5'
3'
Hardie Trim
.75in X 3.5in
WINDOW
24"
36"
METAL
DOOR
86"
40"
13'
8" X 8"
COLUMN 8" X 8"
COLUMN 8" X 8"
8'
5'
24"
11'
STEPS
BLOCK
16X16"
BLOCK
16 X 16"
BLOCK
16 X 16"
20'

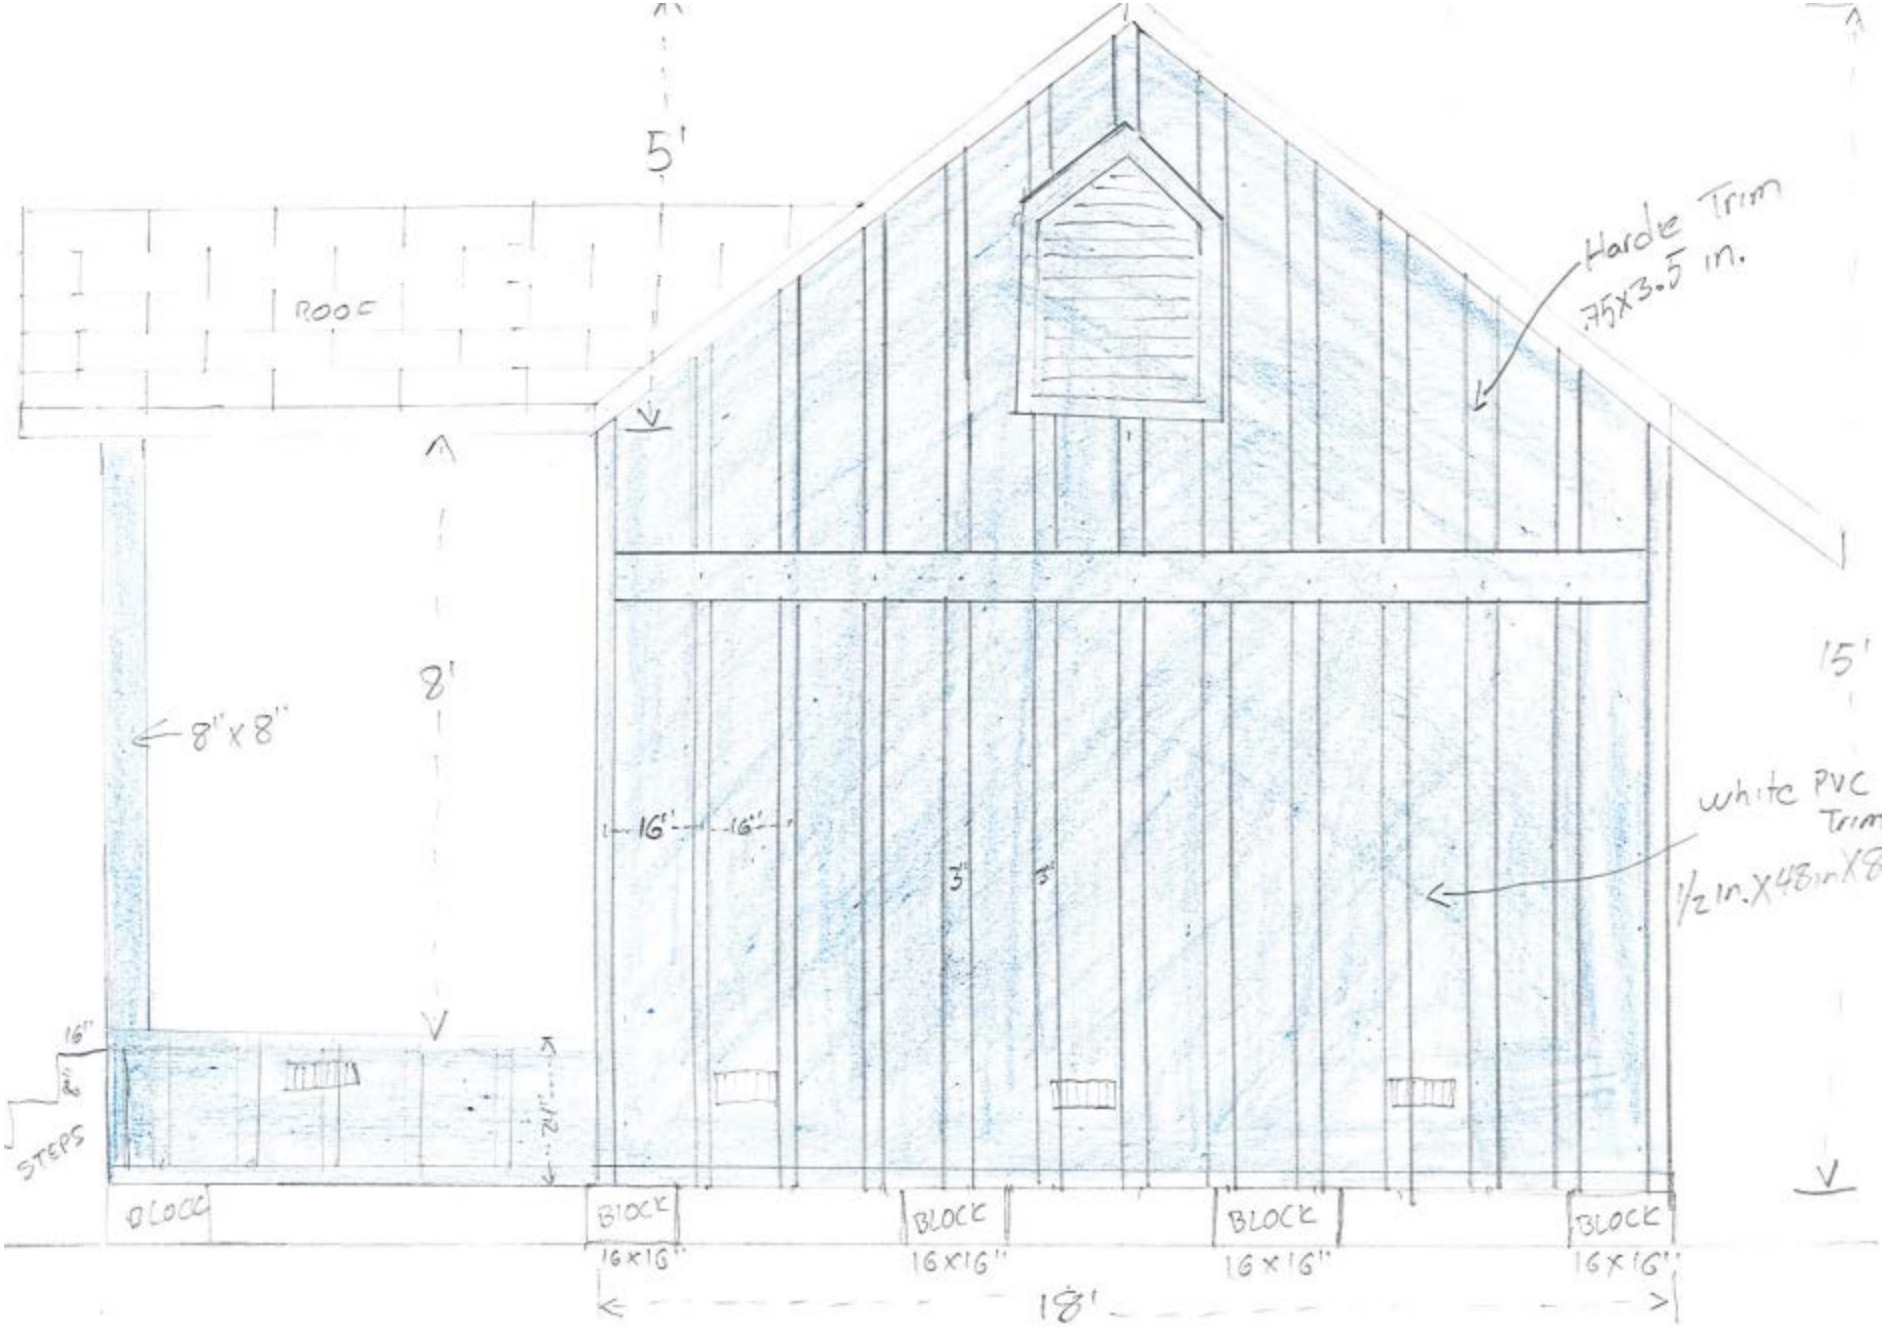
5'
ROOF
Hardie Trim
.75X3.5 in.
8'
8"X8"
15'
16"
16"
3'
3'
white PVC
Trim
1/2 in.X48inX8
16"
8"
STEPS
24"
BLOCK
BLOCK
16X16"
BLOCK
16X16"
BLOCK
16X16"
BLOCK
16X16"
18'

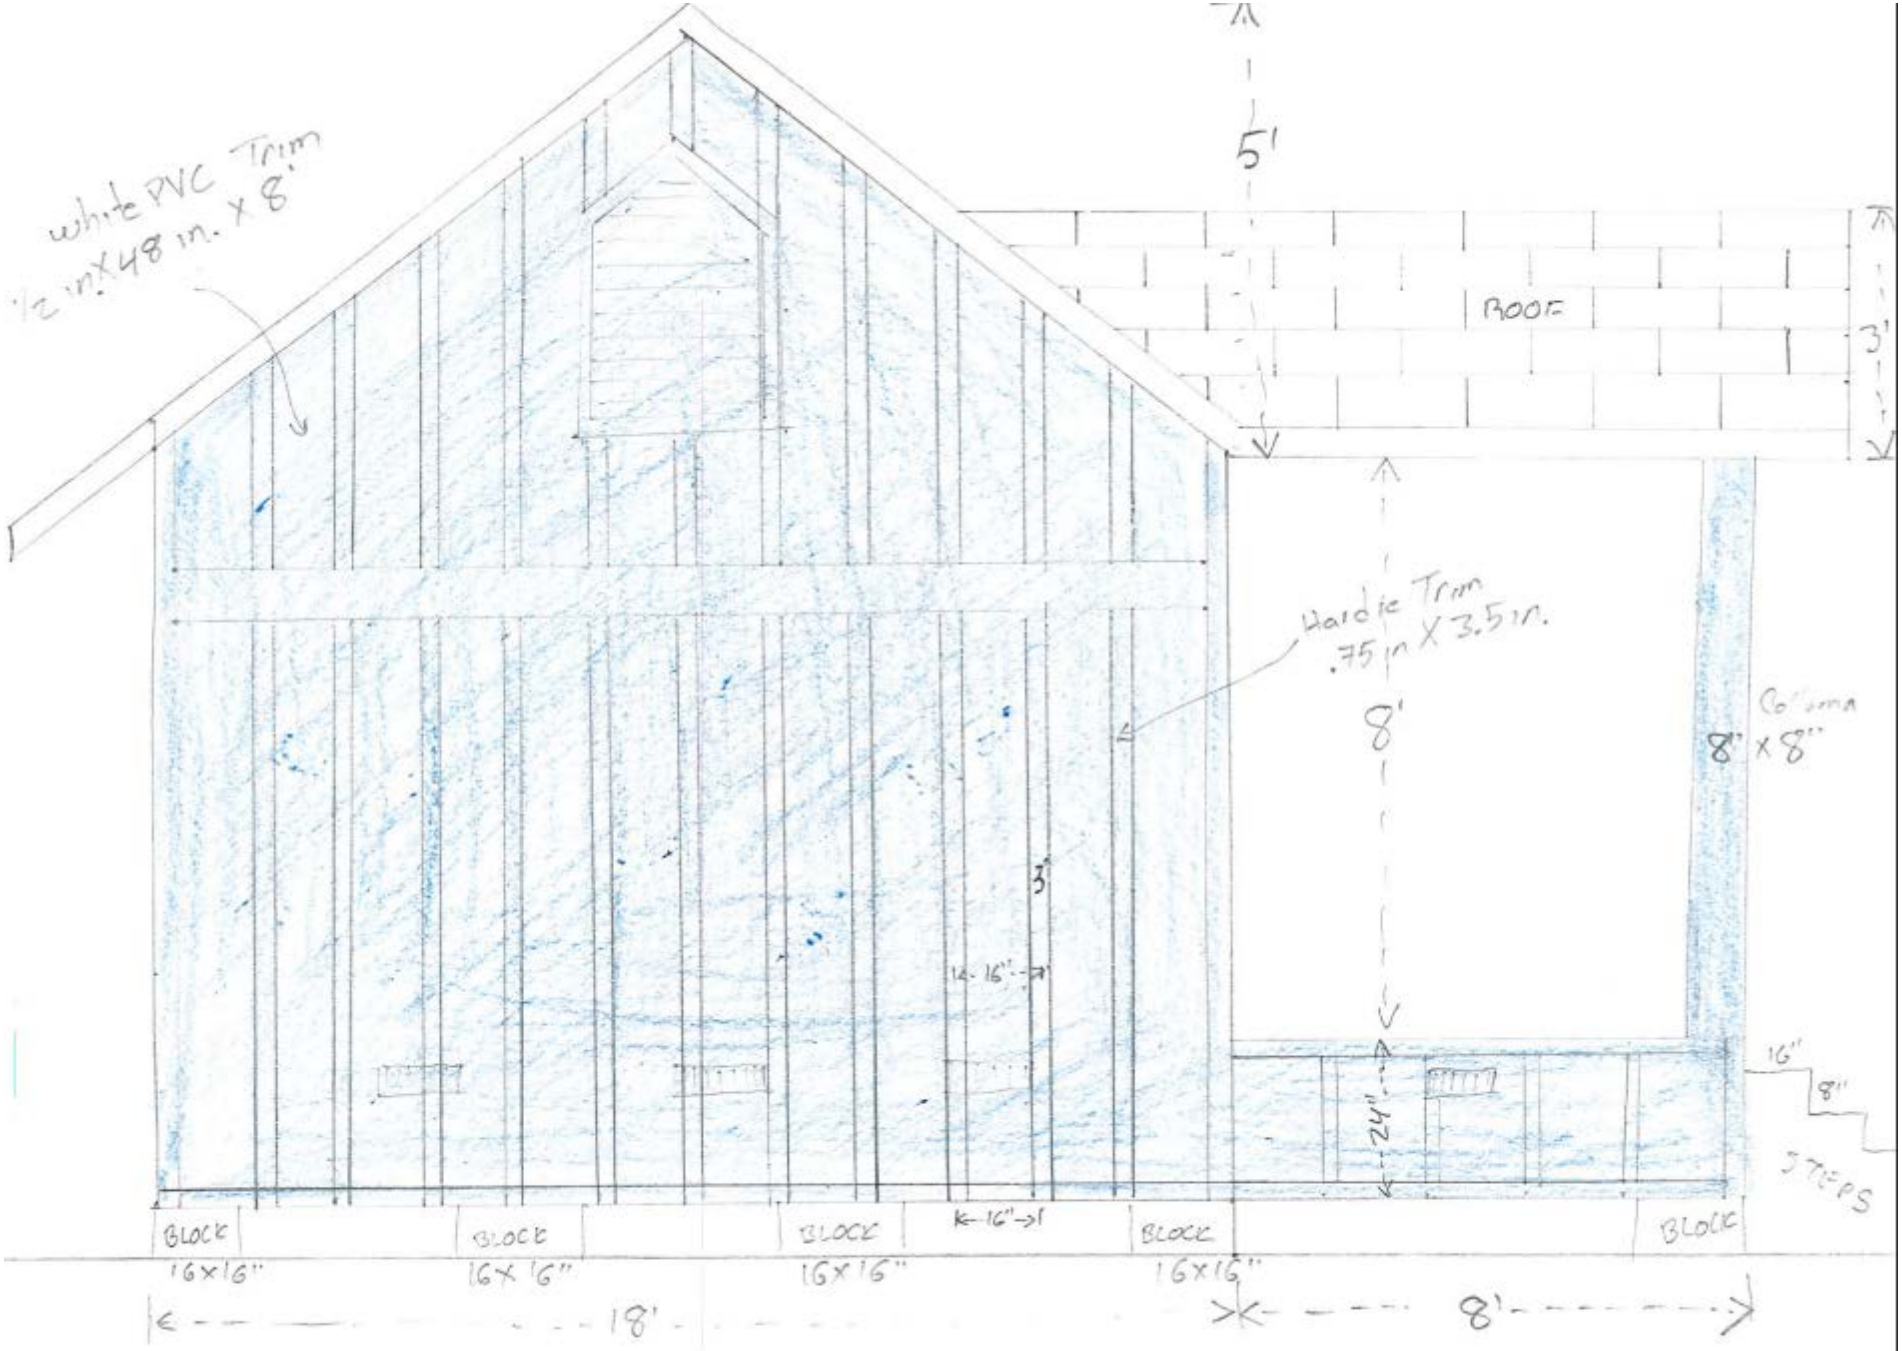
white PVC Trim
1/2 in X 48 in. X 8'
5'
ROOF
3'
Hardie Trim
.75 in X 3.5 in.
8'
6" Column
8" X 8"
3'
16"
24"
16"
8"
3 STEPS
BLOCK
16X16"
BLOCK
16X16"
BLOCK
16X16"
16"
BLOCK
16X16"
BLOCK
18'
8'

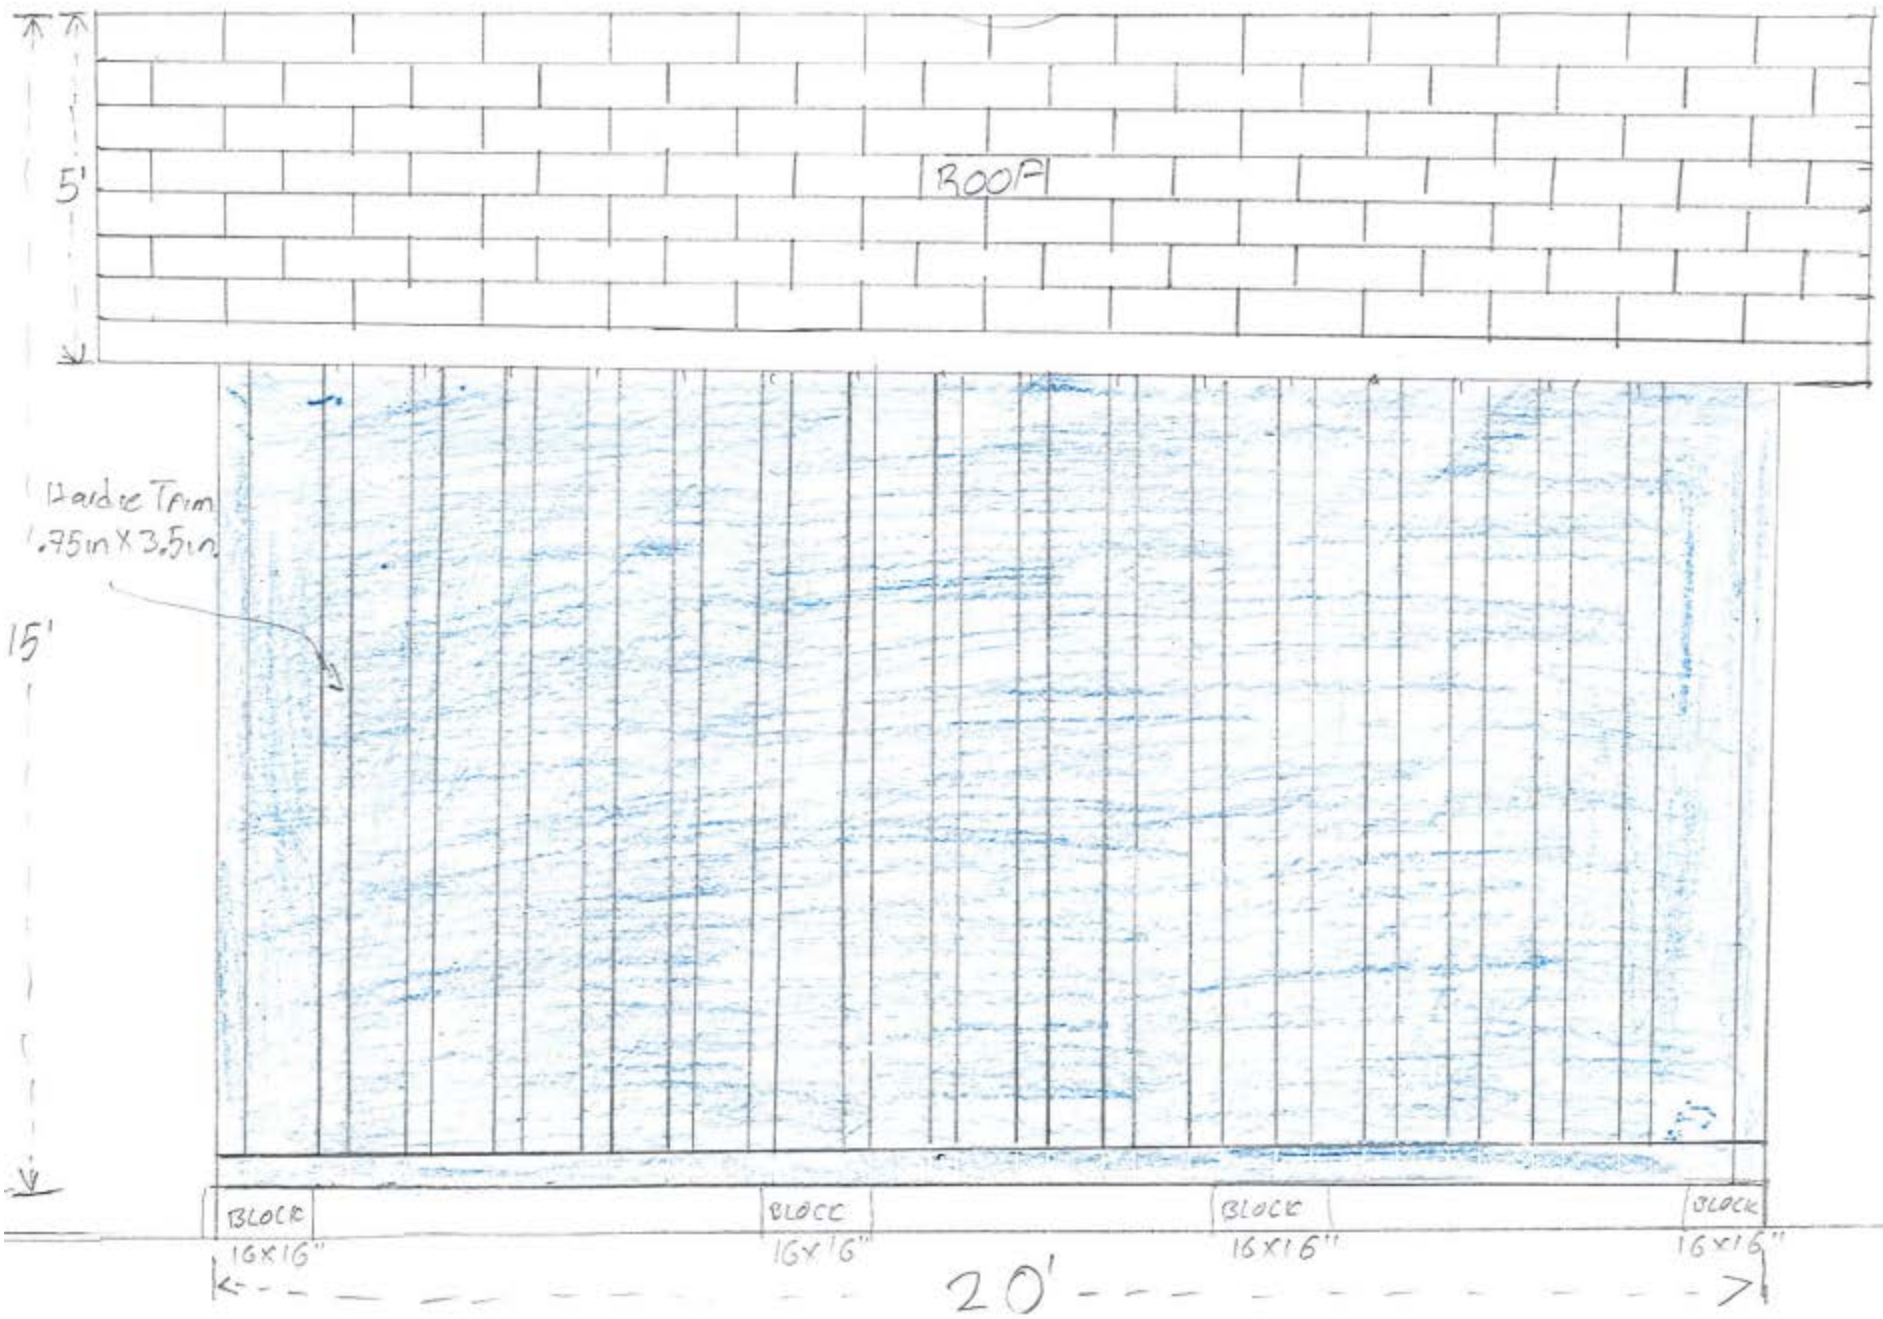
5'
ROOF
Hardie Trim
.75in X 3.5in
15'
BLOCK
16X16"
BLOCK
16X16"
BLOCK
16X16"
BLOCK
16X16"
20'

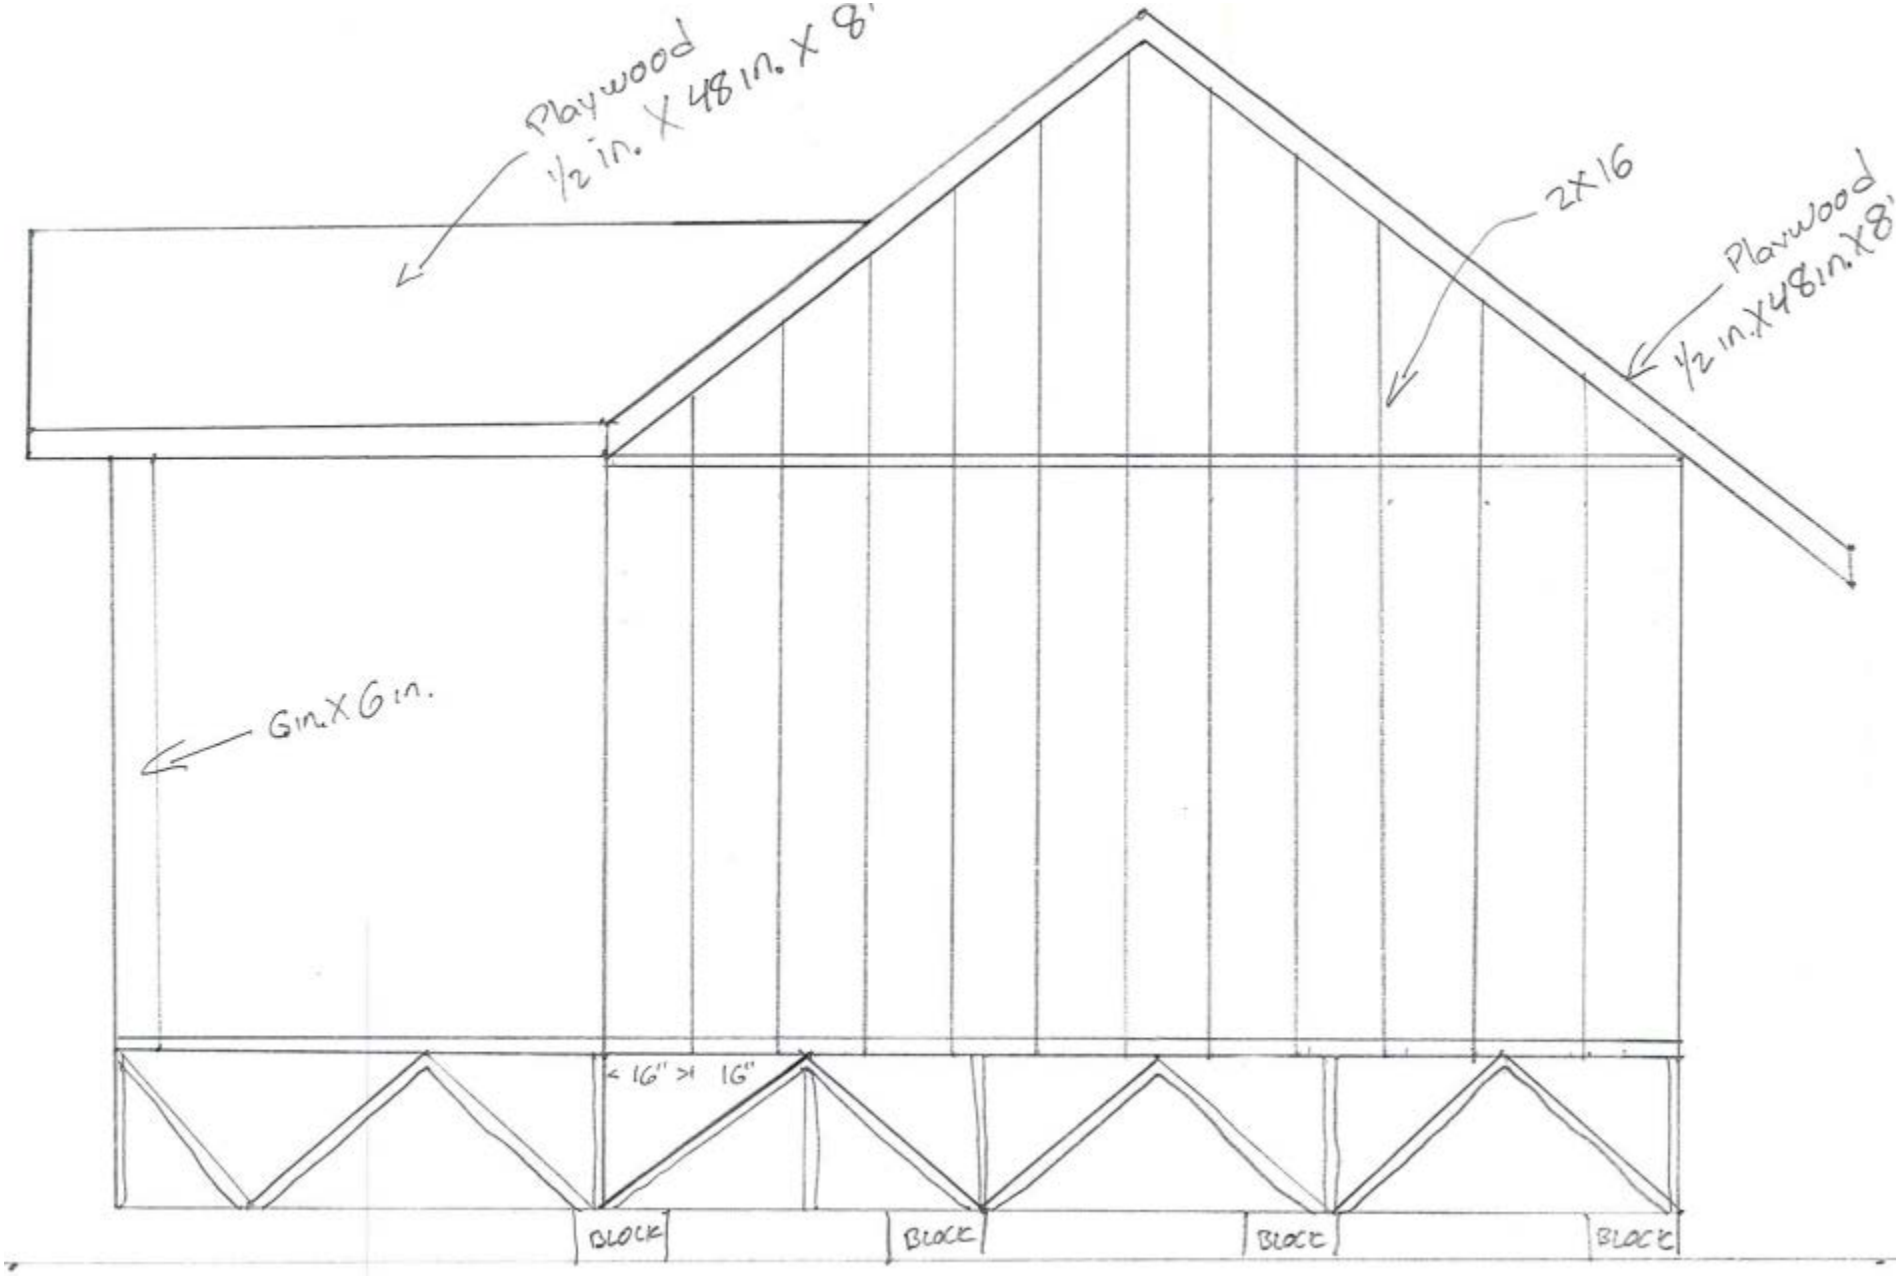
Plywood
1/2 in. X 48 in. X 8'
2X16
Plywood
1/2 in. X 48 in. X 8'
6in. X 6in.
16"
16"
BLOCK
BLOCK
BLOCK
BLOCK